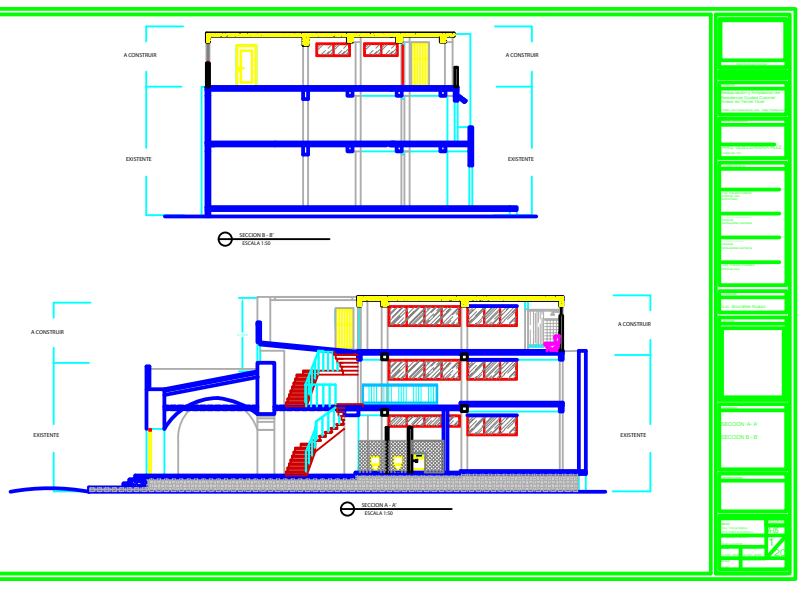
A CONSTRUIR
A CONSTRUIR
EXISTENTE
EXISTENTE
SECCION B - B'
ESCALA 1:50
A CONSTRUIR
A CONSTRUIR
EXISTENTE
EXISTENTE
SECCION A - A'
ESCALA 1:50

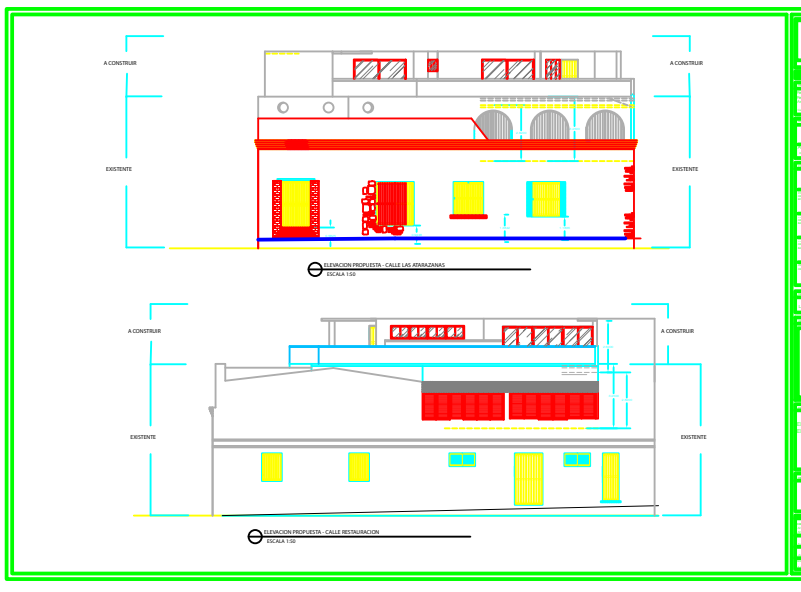
A CONSTRUIR
A CONSTRUIR
EXISTENTE
EXISTENTE
ELEVACION PROPUESTA - CALLE LAS ATARAZANAS
ESCALA 1:50
A CONSTRUIR
A CONSTRUIR
EXISTENTE
EXISTENTE
ELEVACION PROPUESTA - CALLE RESTAURACION
ESCALA 1:50